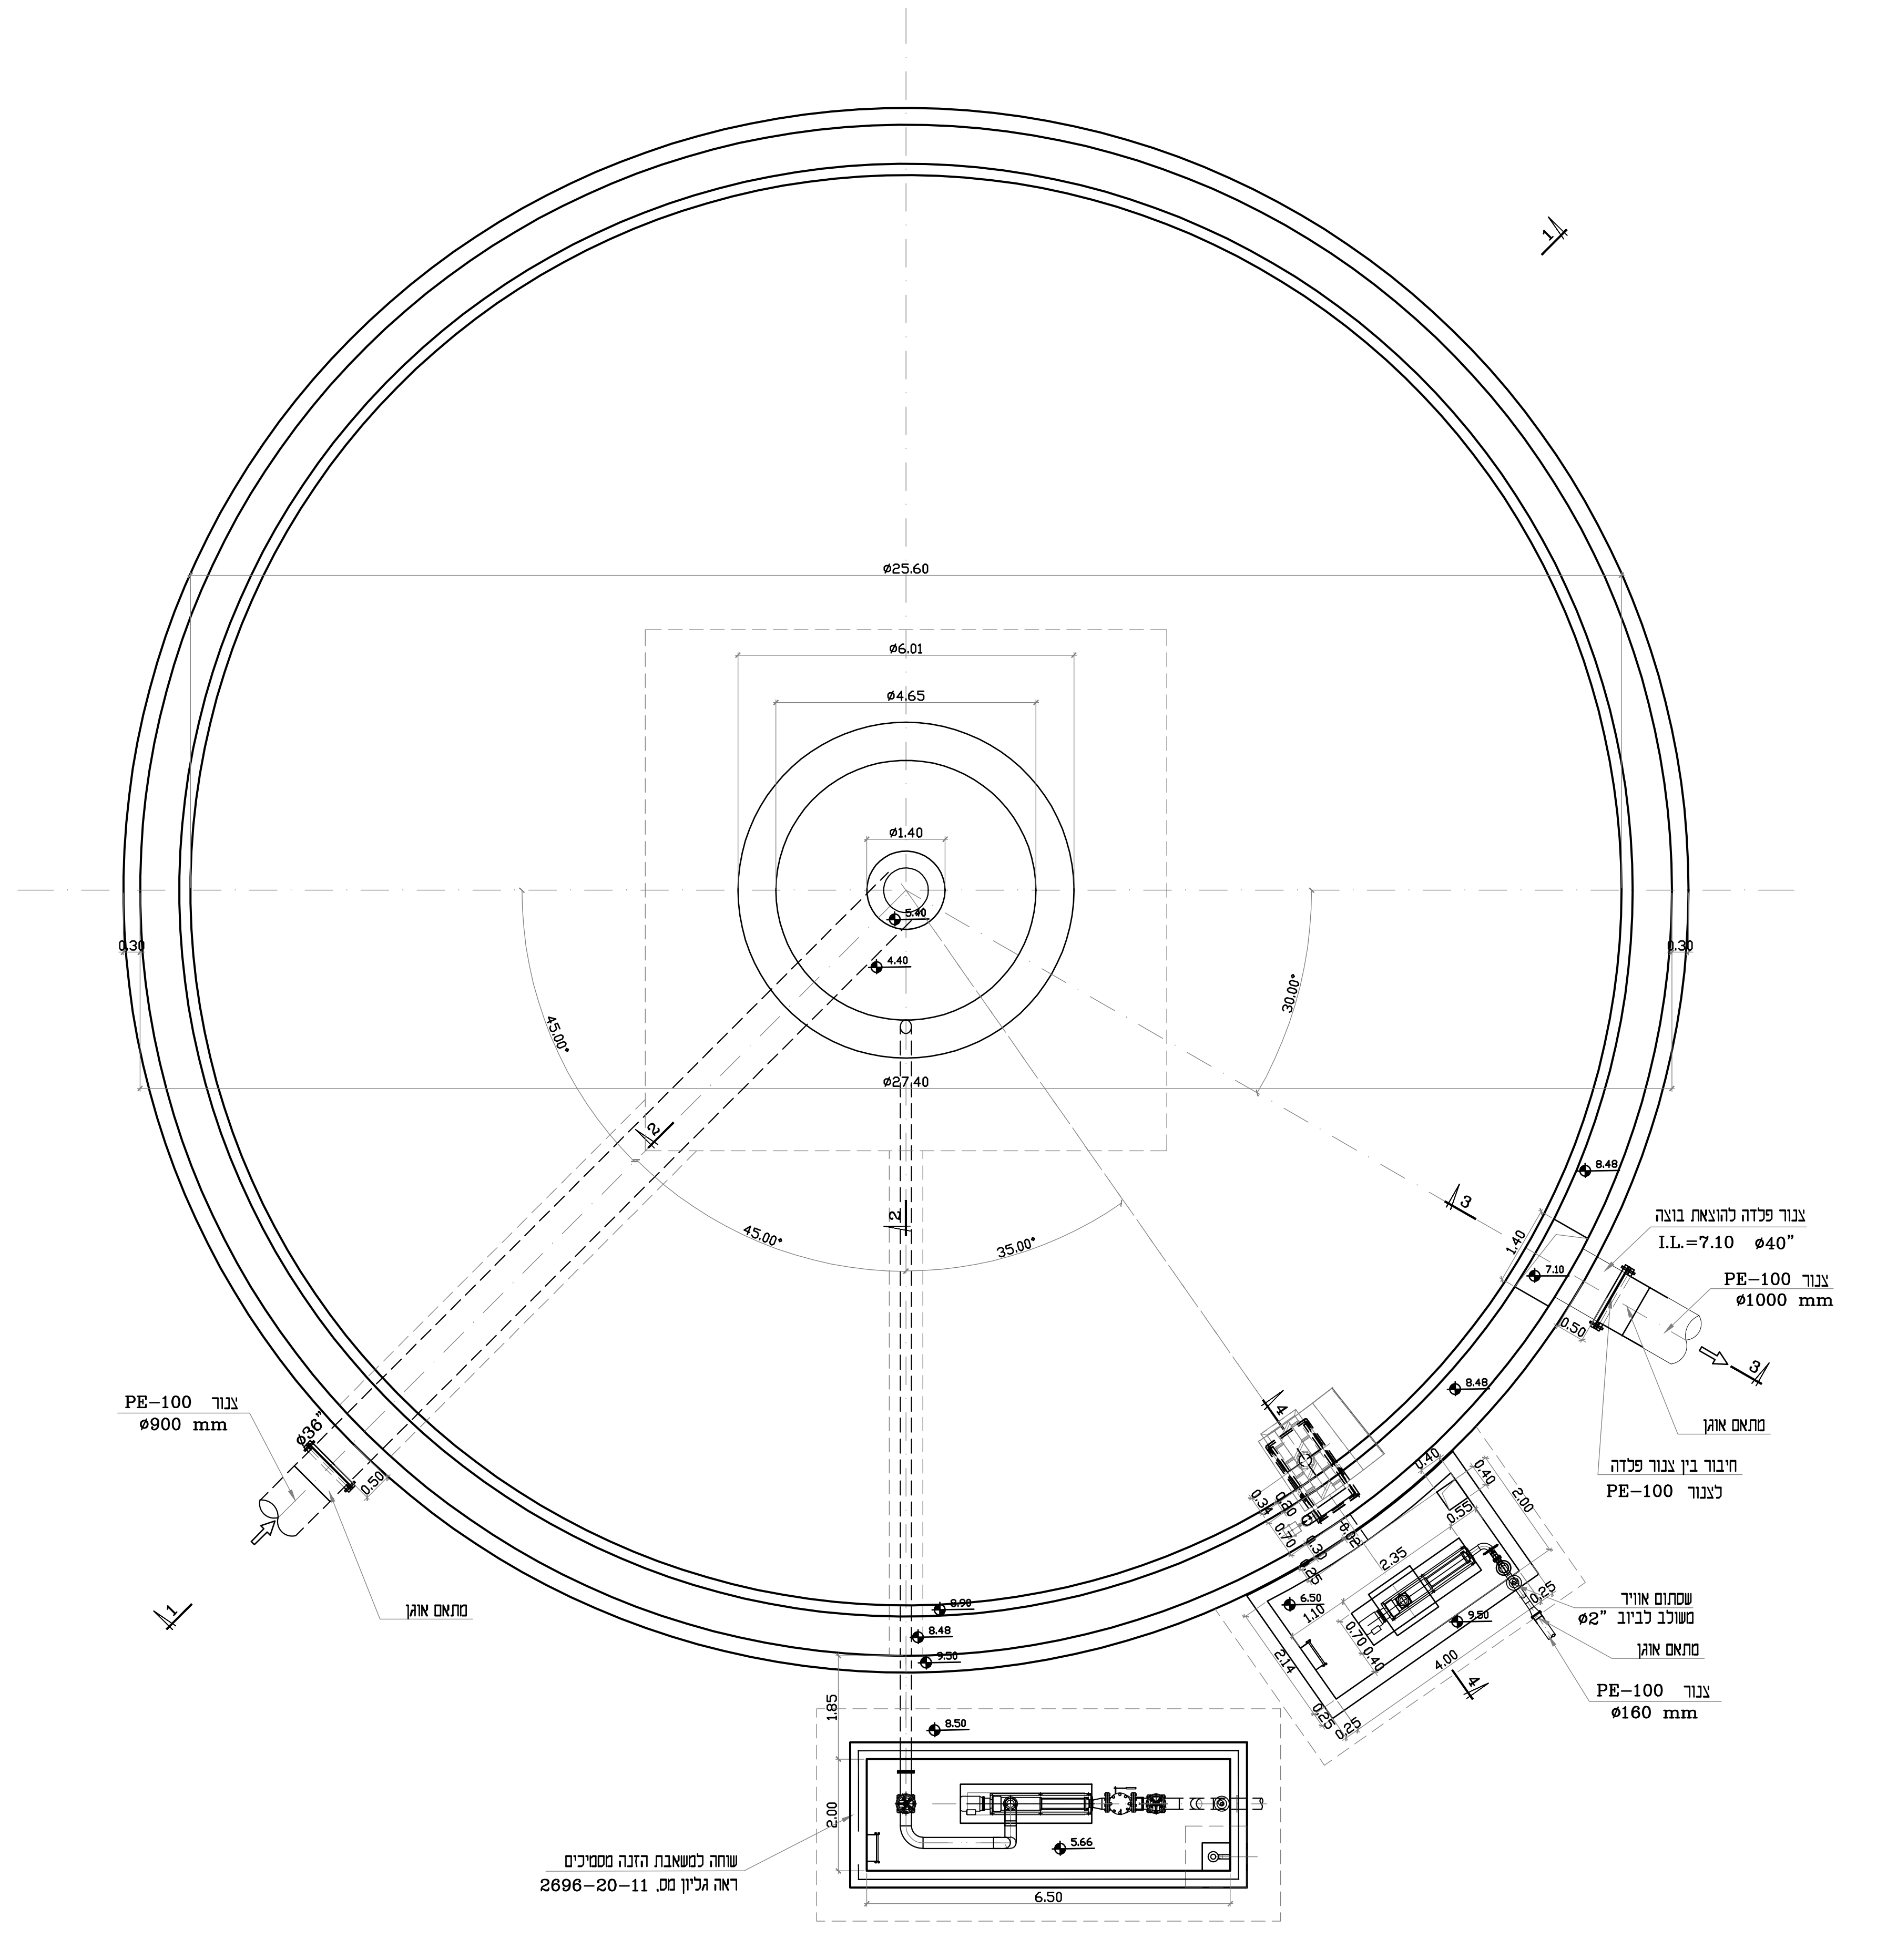

תוכנית

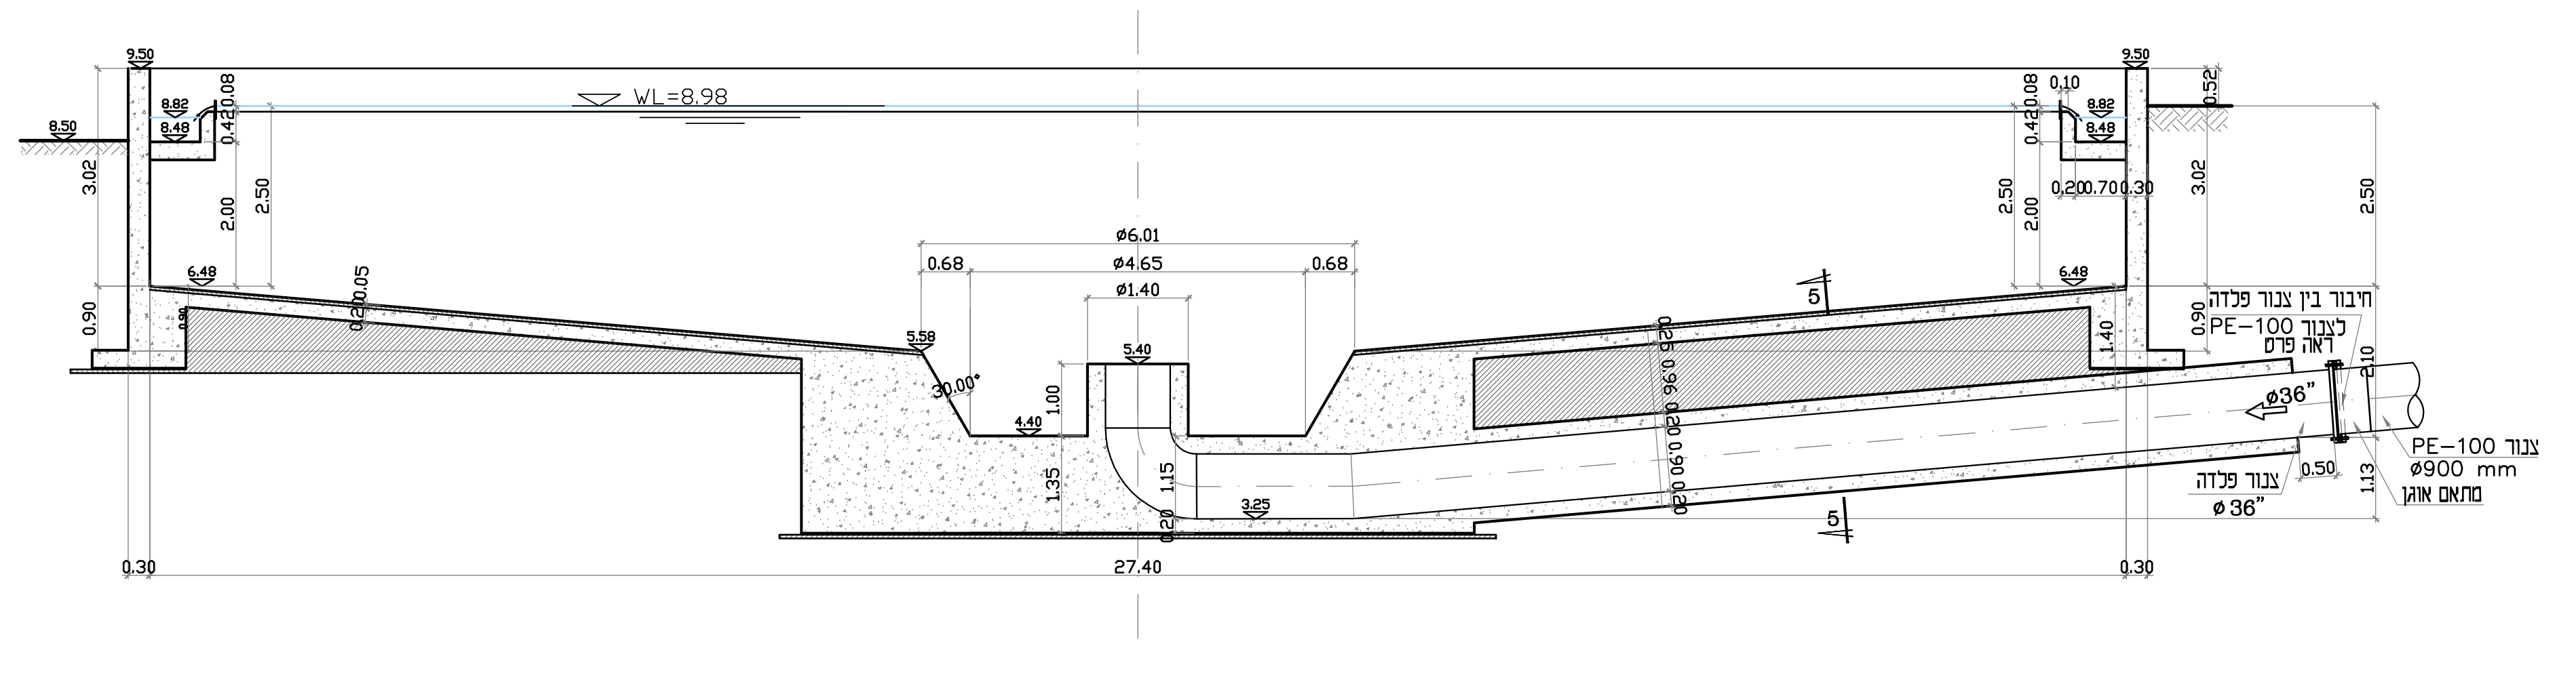

חתך 1-1

קנ"מ - 1:100

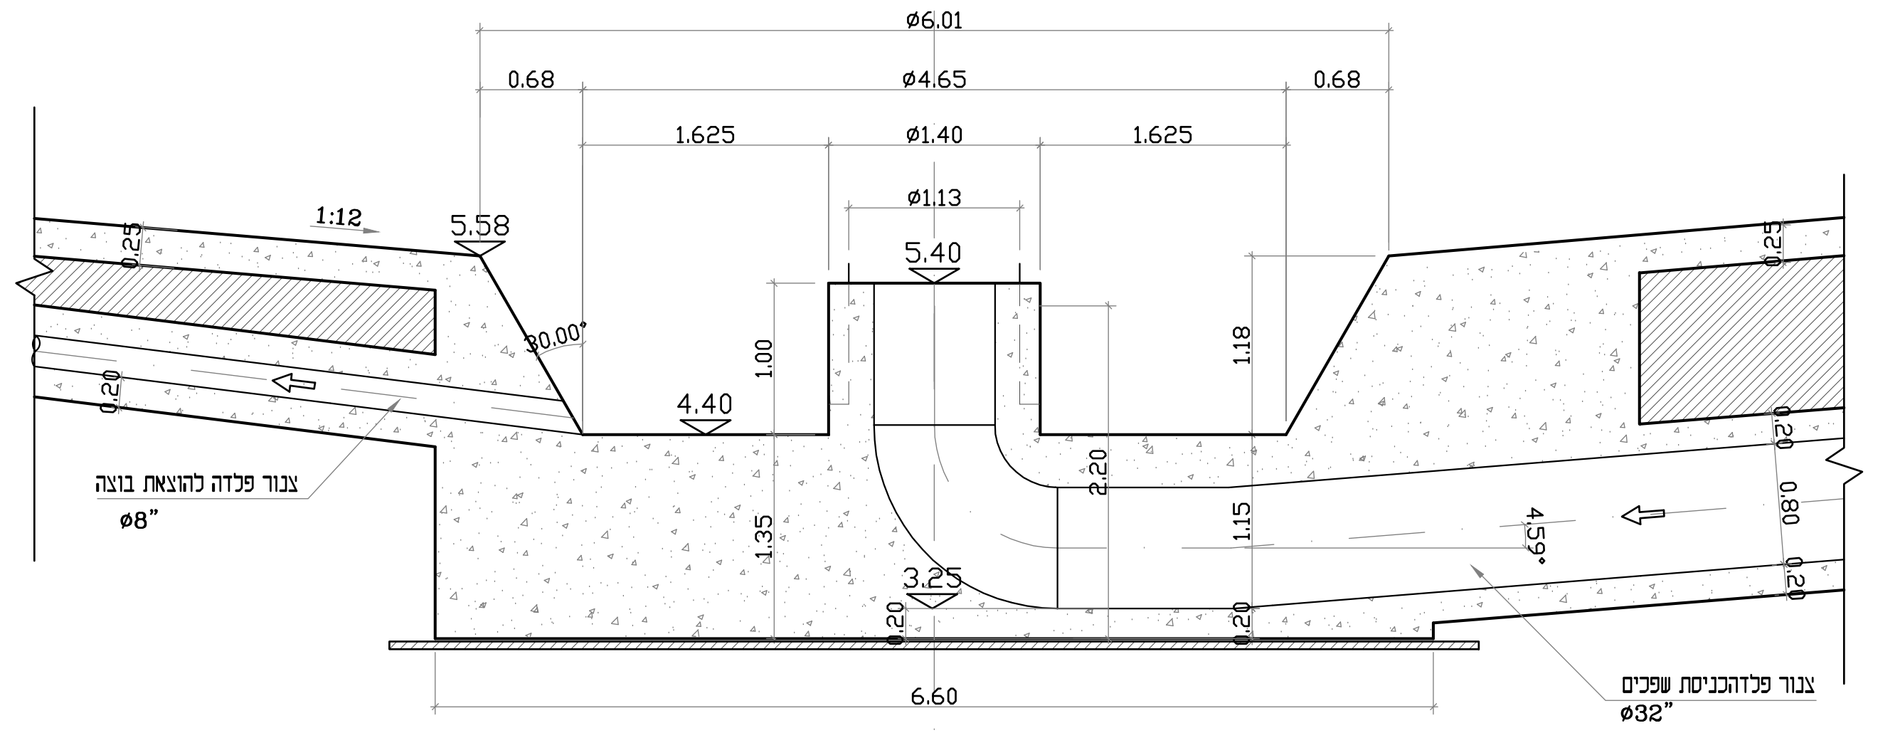

חתך 2-2

קנ"מ - 1:50

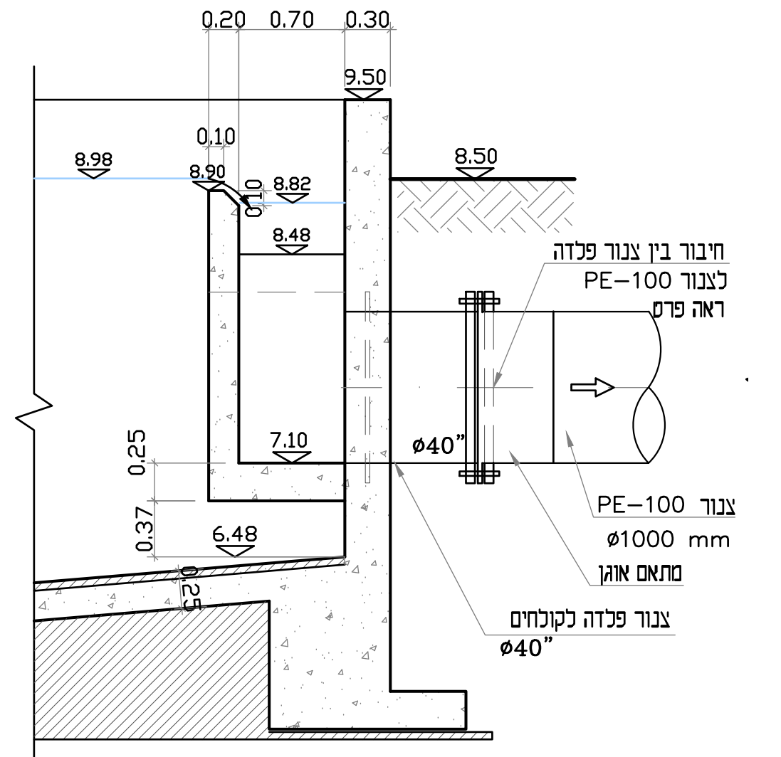

חתך 3-3

קנ"מ - 1:50

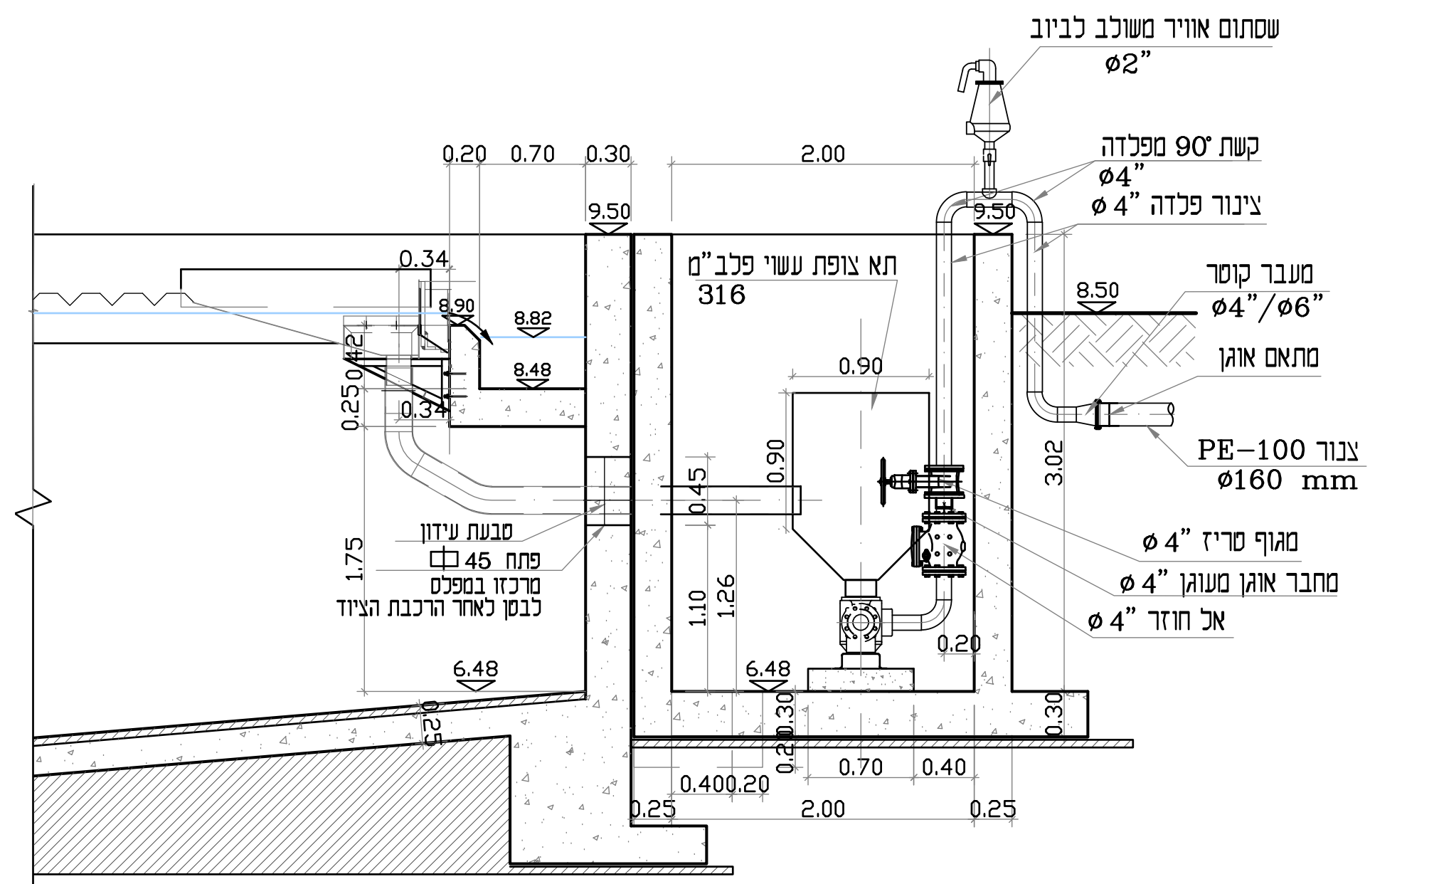

חתך 4-4

קנ"מ - 1:50

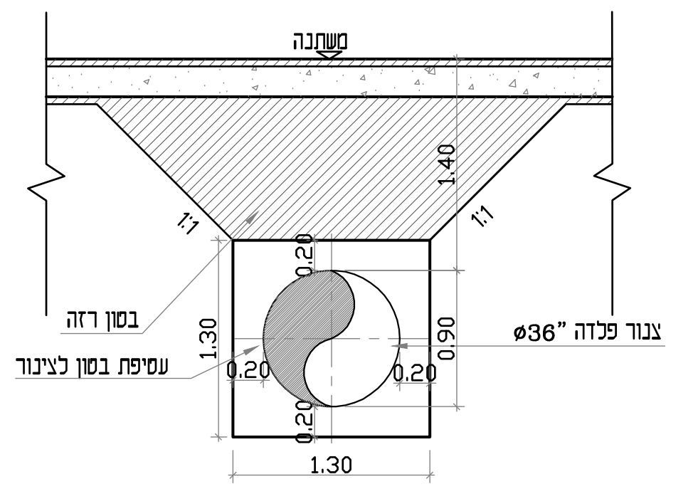

חתך 5-5

קנ"מ - 1:50

שינוי מס.	מתאריך	תאור השינוי	ביקור	אישר
2	05.26	לביצוע	ב.דלינס	ב.דלינס
1	02.02.26	למכרז	ב.דלינס	ב.דלינס

המבצע אחראי לבדיקת המידות ולהתאמתן במקום .
עליו להודיע למתכנן על כל טעות או אי-התאמה .
אין לקבוע מידות על ידי מדידה בשרטוט .
אין לעשות כל שמוש בתכנית זו או ברעיונות
הגלומים בה ללא אשור בכתב מאת המתכנן.

ת.ל.מ מהנדסים (ג.ש.) בע"מ

רח. היוזמה 2 טירת כרמל מיקוד: 39032 ת.ד. 2065 מיקוד: 39120 טל: 04-8509595 פקס: 04-8509596

המקום:

מט"ש חדרה

הוכן עבור:

התברה לטיפול והשבת מי ביוב
באיזור נחל חדרה בע"מ

מט"ש חדרה

שם הפרויקט:

הרחבת מט"ש לספיקה
יומית של 48,000 מק"י

התוכנית:

אגן שיקוע ראשוני
תוכנית וחתכים

קובץ: P:\TELEM\BENNY\2696-חדרה\הרחבת המט"ש- 20\2696-20-10-11_אגן שיקוע ראשוני.DWG

קנה מידה : 1:100 1:50

שרטט: אלוירה
תכנן: ב.דלינס
אישר: ב.דלינס

עבודה מס' : 2696-20
תכנית מס' : 10
שינוי מס' : 2
תאריך: 08.2022

05.26 לביצוע ●
למכרז ○
לאישור ○
לעיון ○

P:\telem\Benny\2696-אגן שיקוע ראשוני_2696-20-10-11\20- הרחבת המט"ש\הרחבה\חדרה.dwg, 10/06/2026 12:08:59, elvira